


Vista Superior
Escala 1/50

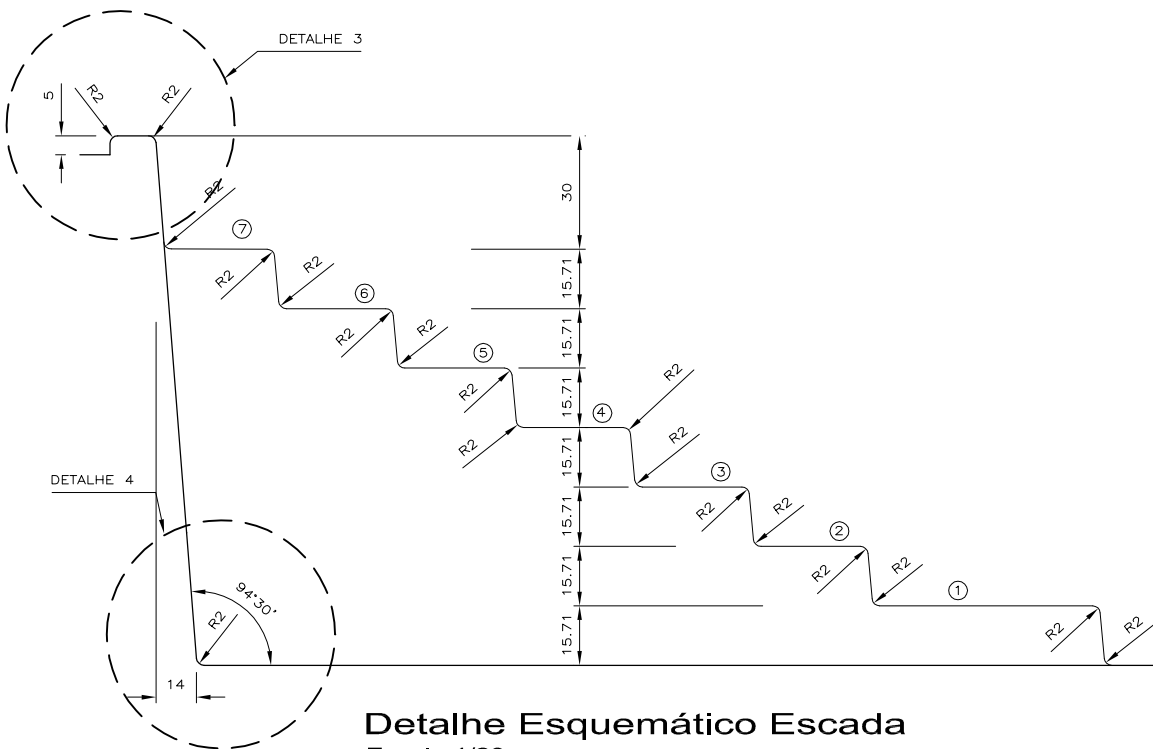

Detalhe Esquemático Escada
Escala 1/20